


# BIUROWIEC CUPRUM NOVUM

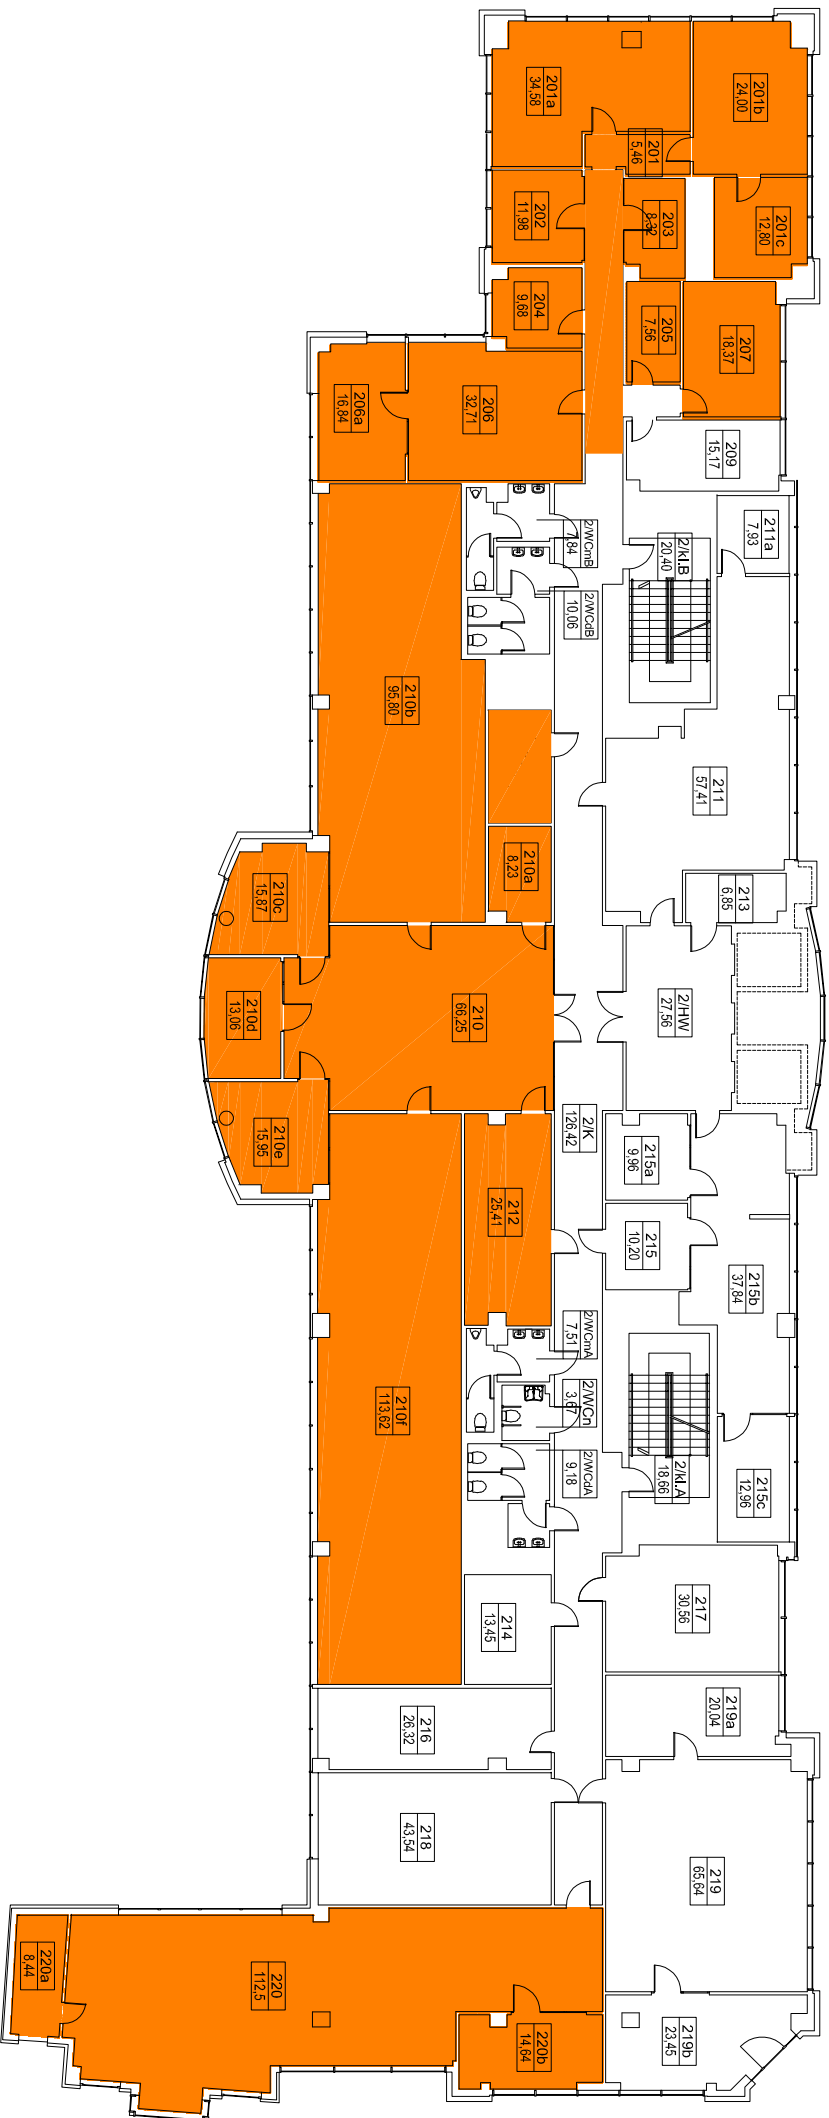

powierzchnia do wynajęcia

## PIĘTRO 2