


BIUROWIEC CUPRUM NOVUM

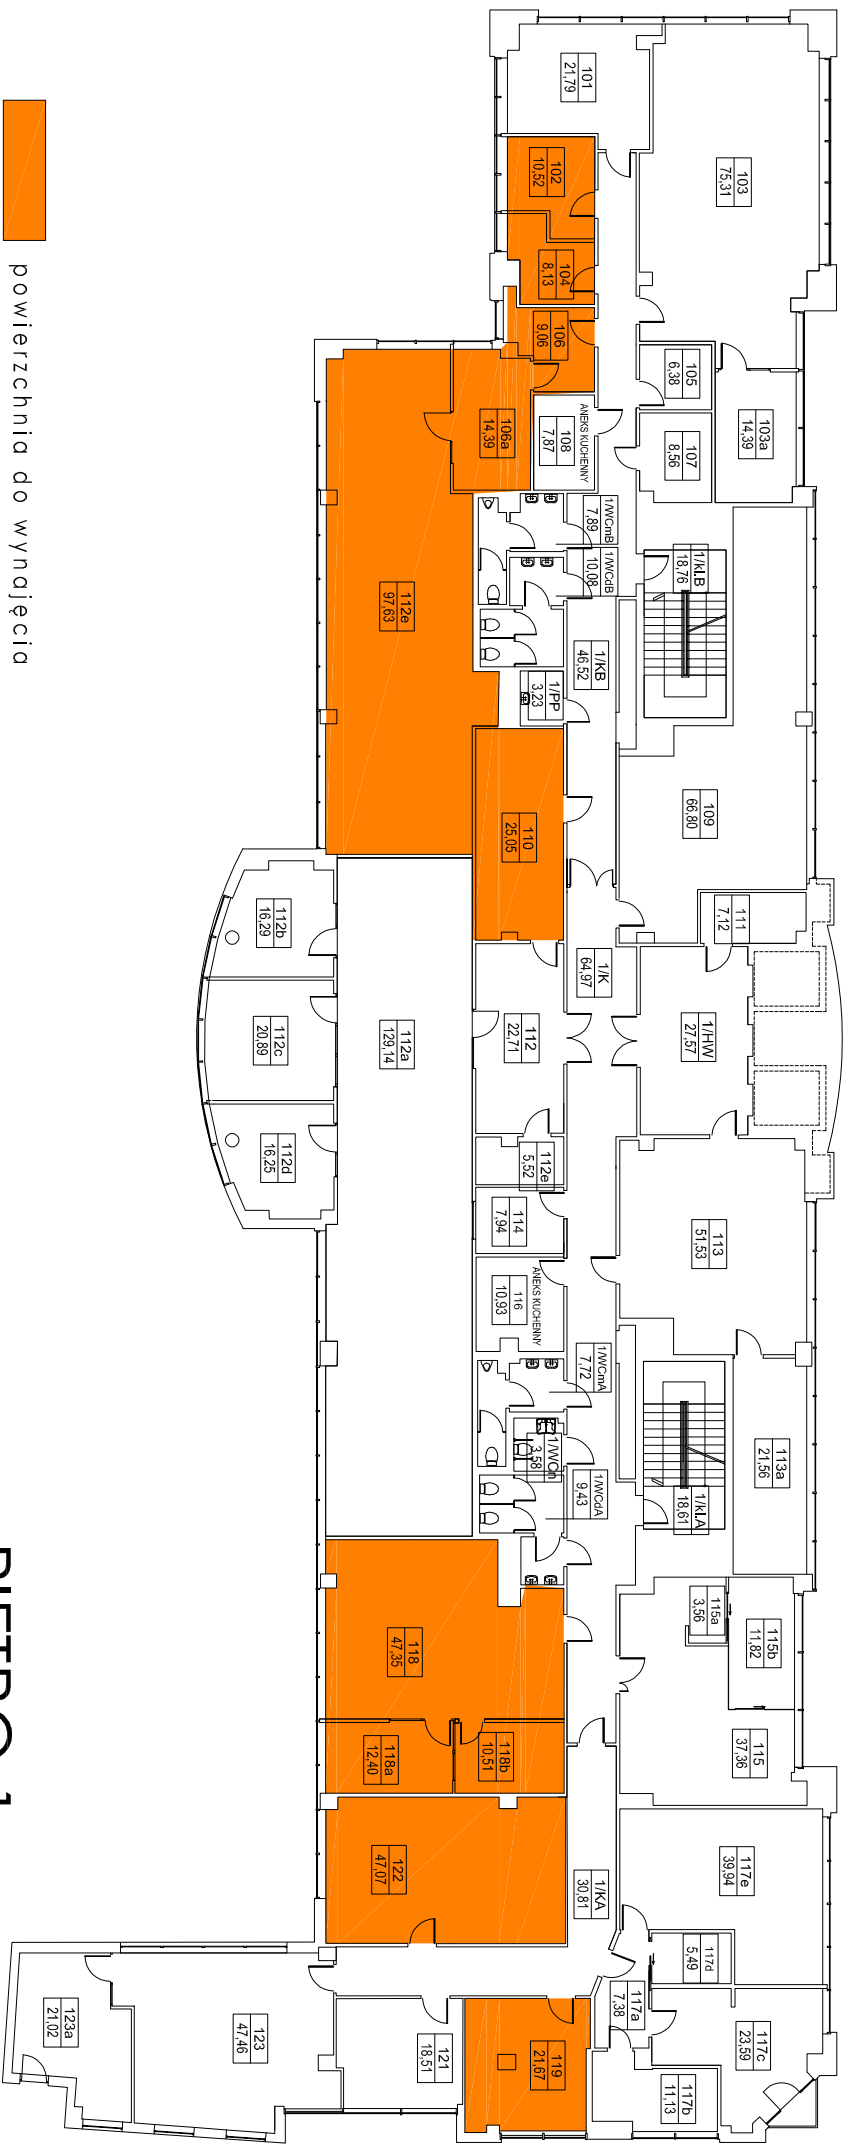

powierzchnia do wynajęcia

PIĘTRO 1