


BIUROWIEC CUPRUM NOVUM

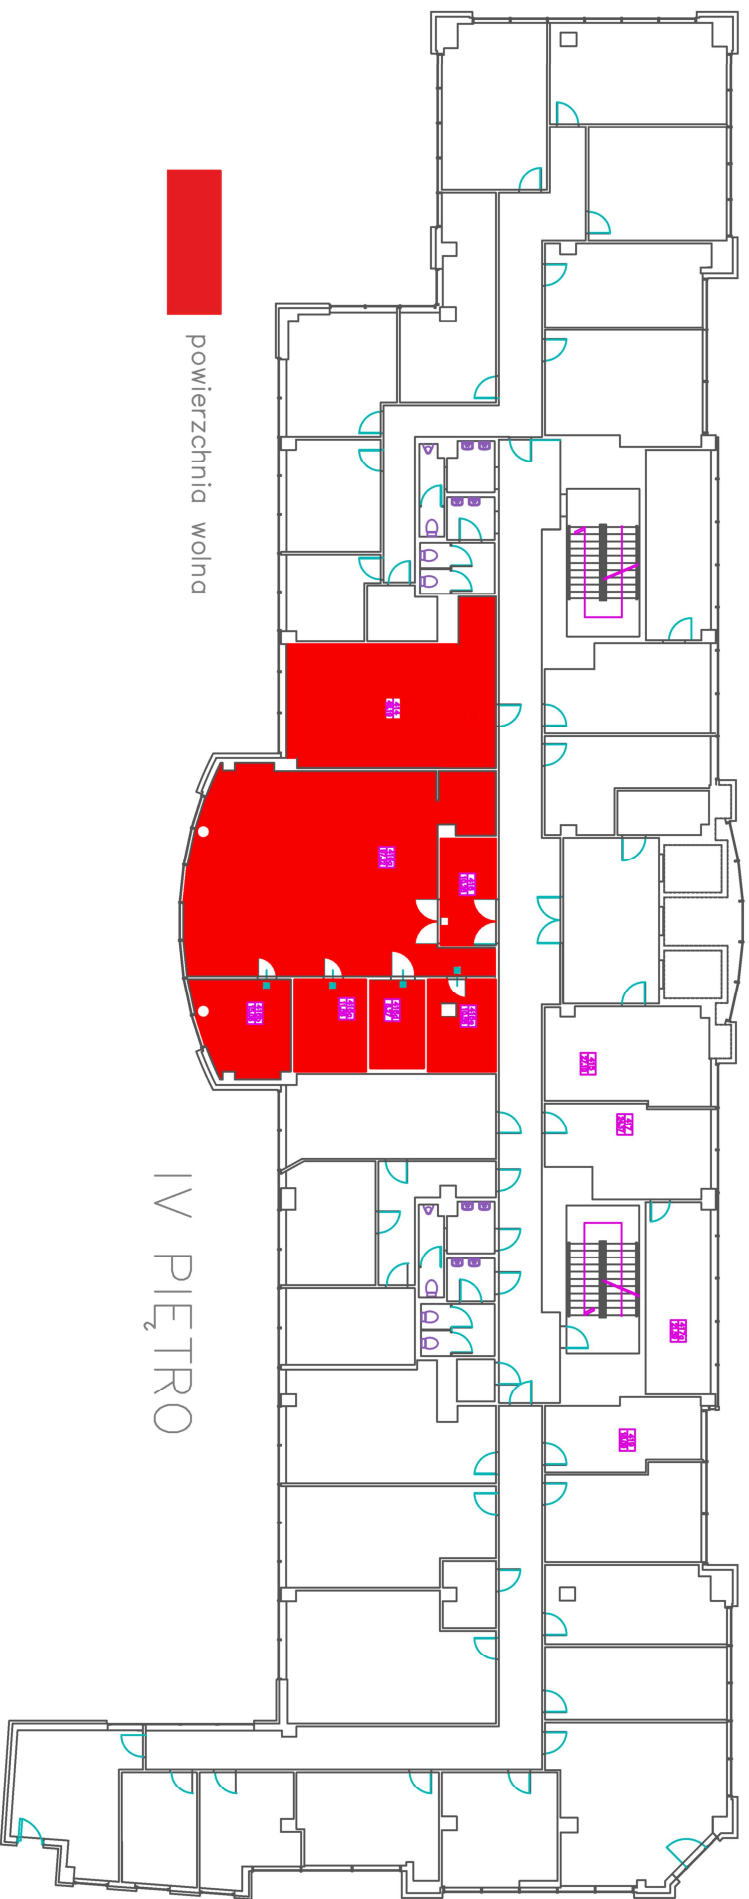

powierzchnia wolna

IV PIĘTRO