
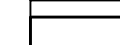



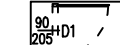





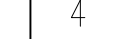
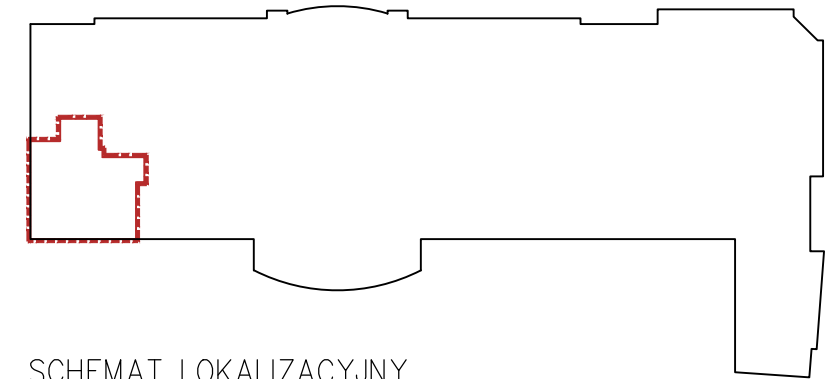


LEGENDA

-  ZAKRES OPRACOWANIA
-  ŚCIANY ISTNIEJĄCE
-  ŚCIANY / SŁUPY ISTNIEJĄCE ŻELBETOWE
-  PROJEKTOWANE ŚCIANY - ZABUDOWA GK
-  ISTN. STOLARKA DRZWIOWA
-  PROJ. STOLARKA DRZWIOWA
-  ISTNIEJĄCA STOLARKA OKIENNA
-  ISTNIEJĄCE WYPOSAŻENIE
-  PROJ. WYPOSAŻENIE
-  PROJ. WPUST PODŁOGOWY/ZAWÓR CZERPALNY ZE ZŁĄCZKĄ DO WĘŻA
-  SYMBOL PROJEKTOWANEGO ELEMENTU WYPOSAŻENIA
-  NUMER STANOWISKA

UWAGA!

ZESTAWIENIE WYPOSAŻENIA ZOSTAŁO ZAWARTE W ZAŁĄCZNIKU NR 4



SCHEMAT LOKALIZACYJNY

ZLECAJĄCY:

RSW Group Sp. z o.o. Sp. K.
 ul. Strzegomska 199/1.4, 54-431 Wrocław
 tel. +48 503 975 175
 REGON: 36694036600000 NIP: 897-183-79-92
 e-mail: w.szal@rswgroup.pl

JEDNOSTKA PROJEKTOWA:

SMART
ARCHITEKCI
 architecture & development
 Szymon Mazurek
 ul. Miłicka 68, 51-126 Wrocław
 tel. 506 067 481
 REGON: 020706115 NIP: 615-190-51-85
 e-mail: info.smartarchitekci@gmail.com

NAZWA OBIEKTU:

PRZEBUDOWA I REMONT POMIESZCZEŃ W RAMACH DOSTOSOWANIA DO POTRZEB FUNKCJONUJĄCEJ PRACOWNI BADAŃ TECHNOLOGICZNYCH W BUDYNKU CUPRUM NOVUM ZLOKALIZOWANEGO PRZY UL. GEN. WŁADYSŁAWA SIKORSKIEGO 2-8 WE WROCŁAWIU

ADRES INWESTYCJI:

53-659 WROCŁAW, UL. GEN. WŁADYSŁAWA SIKORSKIEGO 2-8
 DZIAŁKA 28/2, JEDNOSTKA EWIDENCYJNA 026401_1
 OBRĘB EWIDENCYJNY 0001 - STARE MIASTO

TYTUŁ RYSUNKU:

RZUT PARTERU - TECHNOLOGIA WYPOSAŻENIA

INWESTOR:

KGHM CUPRUM SP. Z O.O. CENTRUM BADAWCZO-ROZWOJOWE

ADRES INWESTORA:


53-659 WROCŁAW,
 UL. GEN. WŁADYSŁAWA SIKORSKIEGO 2-8

PROJEKTANT - BRANŻA ARCHITEKTONICZNA: Specjalność architektoniczna bez ograniczeń
 mgr inż. arch. Szymon Mazurek Upr. Nr 21/09/DOIA

OSOBA WSPÓŁPRACUJĄCA - BRANŻA ARCHITEKTURA:
 mgr inż. arch. Radosław Małeńczuk

BRANŻA: SKALA/FORMAT FAZA PROJEKTU DATA OPRACOWANIA NUMER RYSUNKU
 ARCH 1:50/500x600mm PW 22.05.2024 T/1

PROJEKT CHRONIONY USTAWĄ O PRAWACH AUTORSKICH, WSZELKIE PRAWA ZASTRZEŻONE.

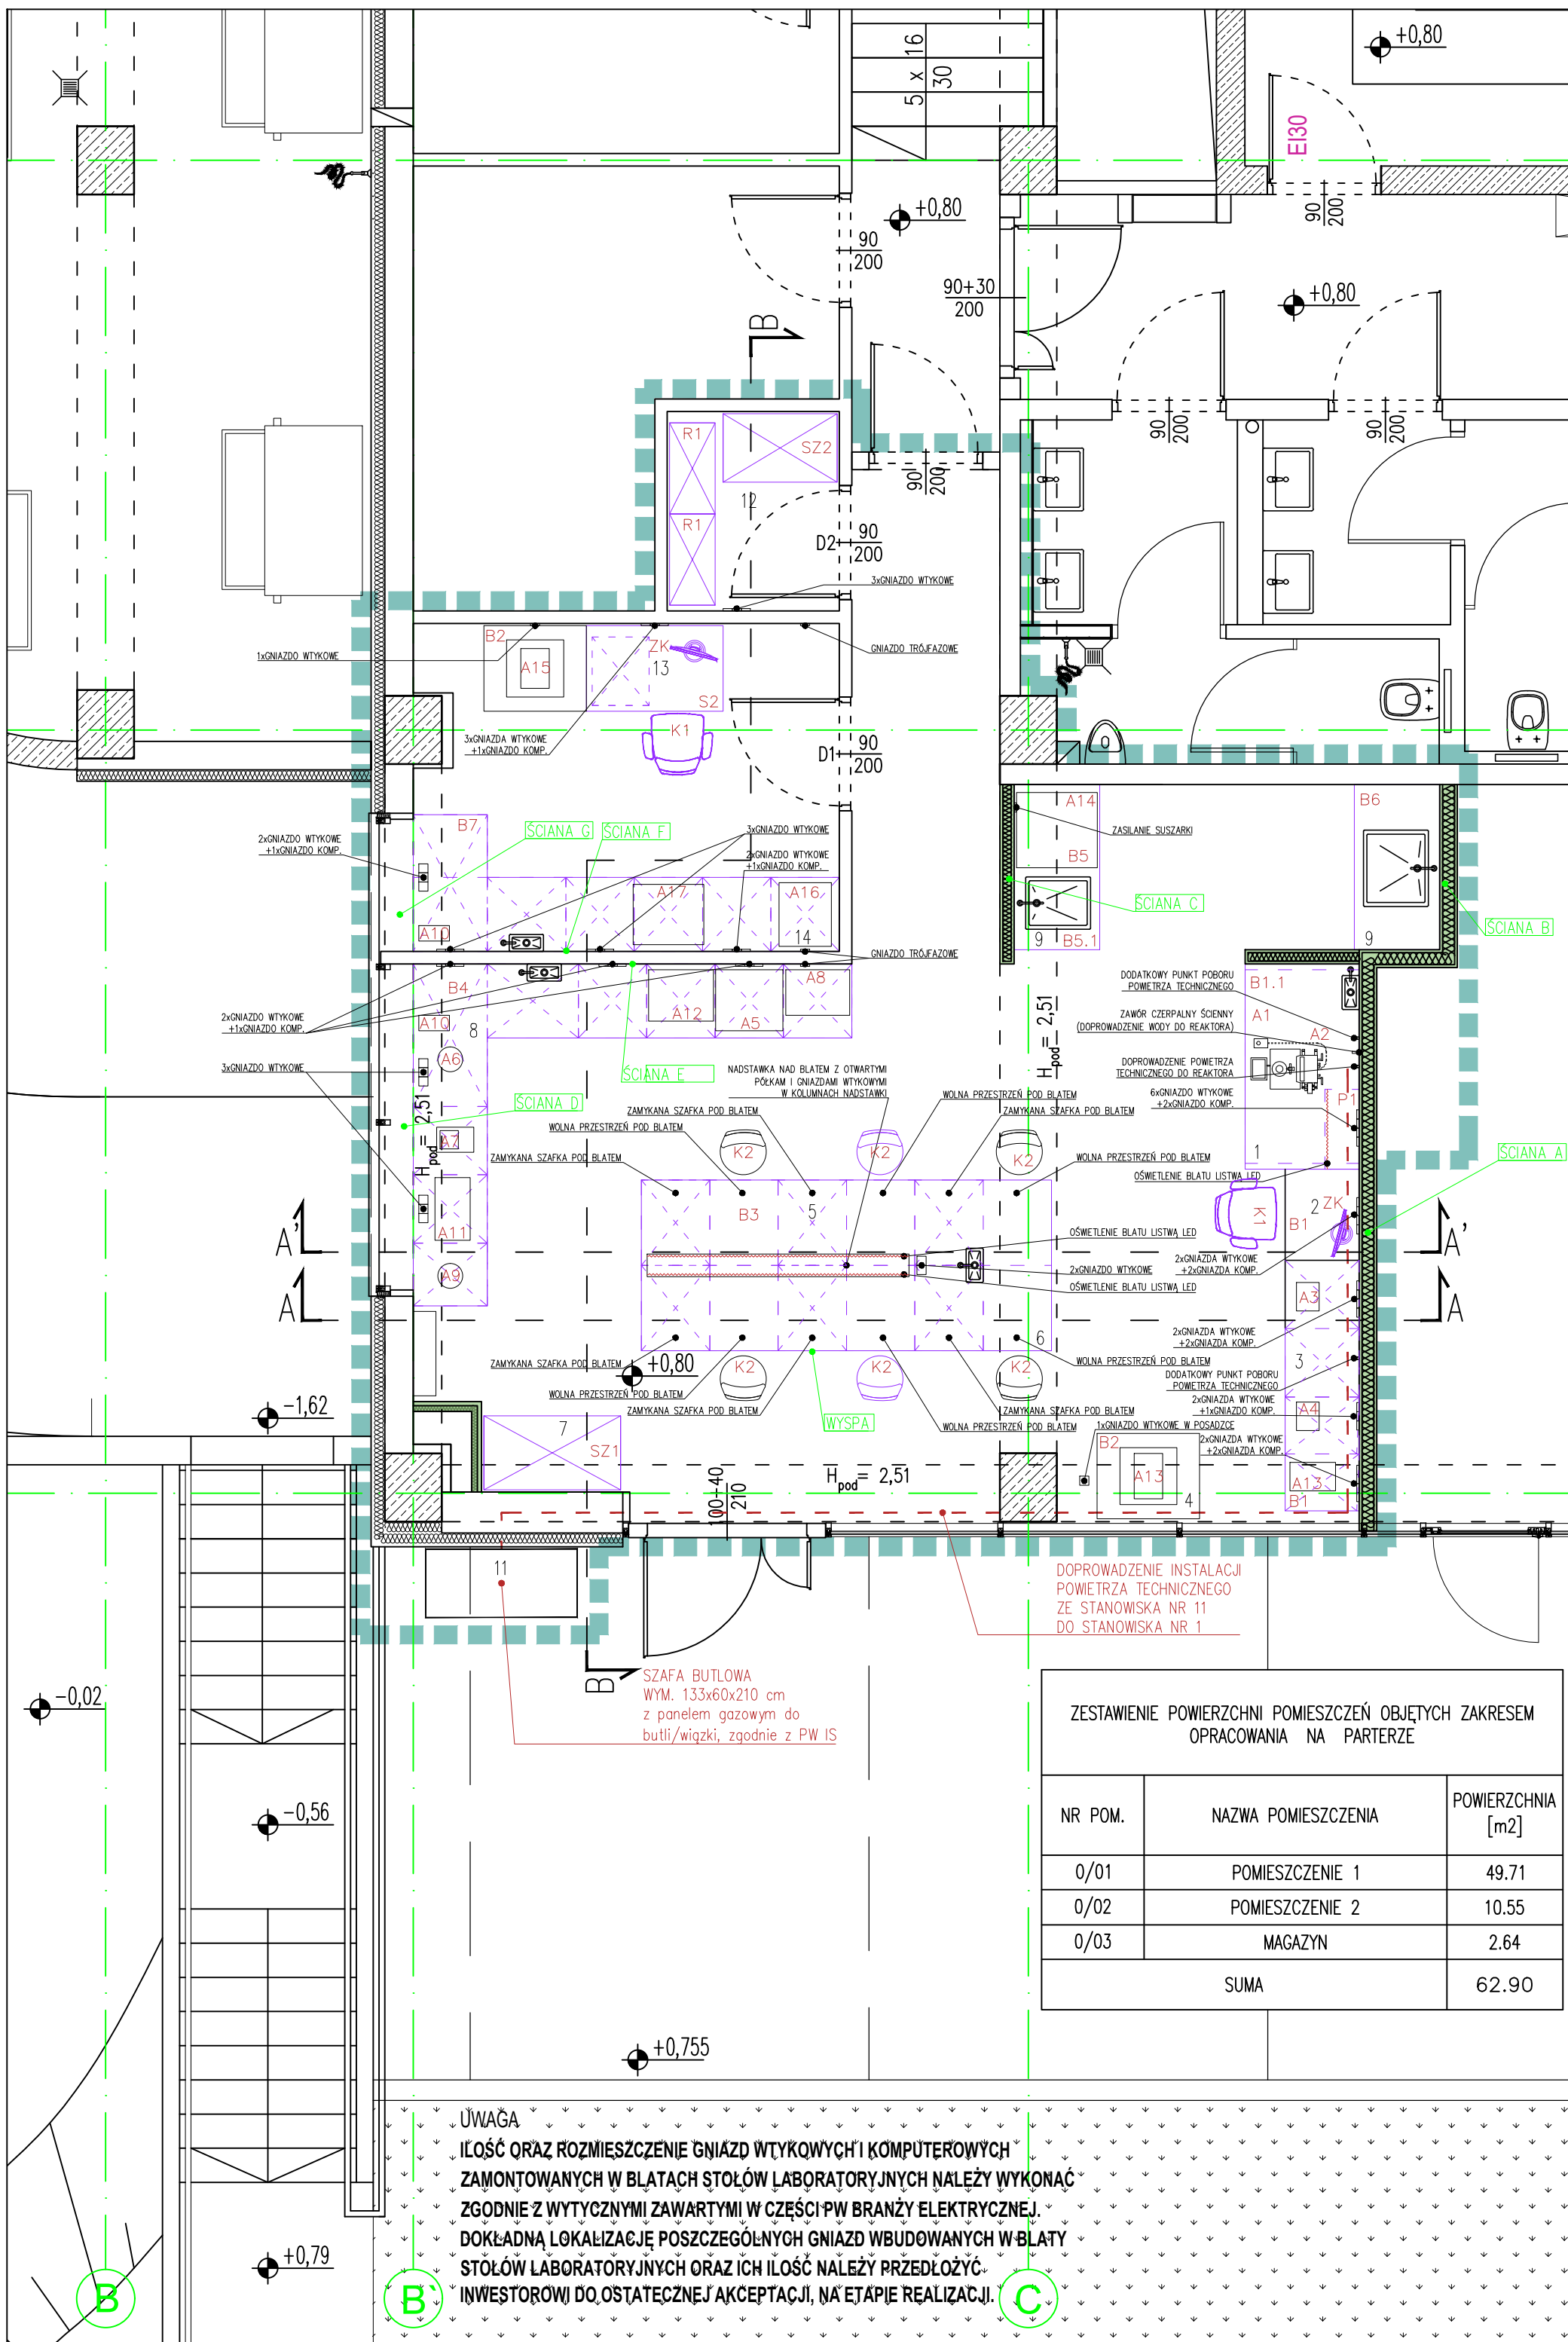

ZESTAWIENIE POWIERZCHNI POMIESZCZEŃ OBJĘTYCH ZAKRESEM OPRACOWANIA NA PARTERZE

NR POM.	NAZWA POMIESZCZENIA	POWIERZCHNIA [m2]
0/01	POMIESZCZENIE 1	49.71
0/02	POMIESZCZENIE 2	10.55
0/03	MAGAZYN	2.64
SUMA		62.90

UWAGA
 ILOŚĆ ORAZ ROZMIESZCZENIE GNIAZD WTYKOWYCH I KOMPUTEROWYCH ZAMONTOWANYCH W BLATACH STOŁÓW LABORATORYJNYCH NALEŻY WYKONAĆ ZGODNIE Z WYTYCZNYMI ZAWARTYMI W CZĘŚCI PW BRANŻY ELEKTRYCZNEJ. DOKŁADNĄ LOKALIZACJĘ POSZCZEGÓLNYCH GNIAZD WBUDOWANYCH W BLATY STOŁÓW LABORATORYJNYCH ORAZ ICH ILOŚĆ NALEŻY PRZEDŁOŻYĆ INWESTOROWI DO OSTATECZNEJ AKCEPTACJI, NA ETAPIE REALIZACJI.

SZAFKA BUTLOWA
 WYM. 133x60x210 cm
 z panelem gazowym do butli/wiązki, zgodnie z PW IS

DOPROWADZENIE INSTALACJI
 POWIETRZA TECHNICZNEGO
 ZE STANOWISKA NR 11
 DO STANOWISKA NR 1